
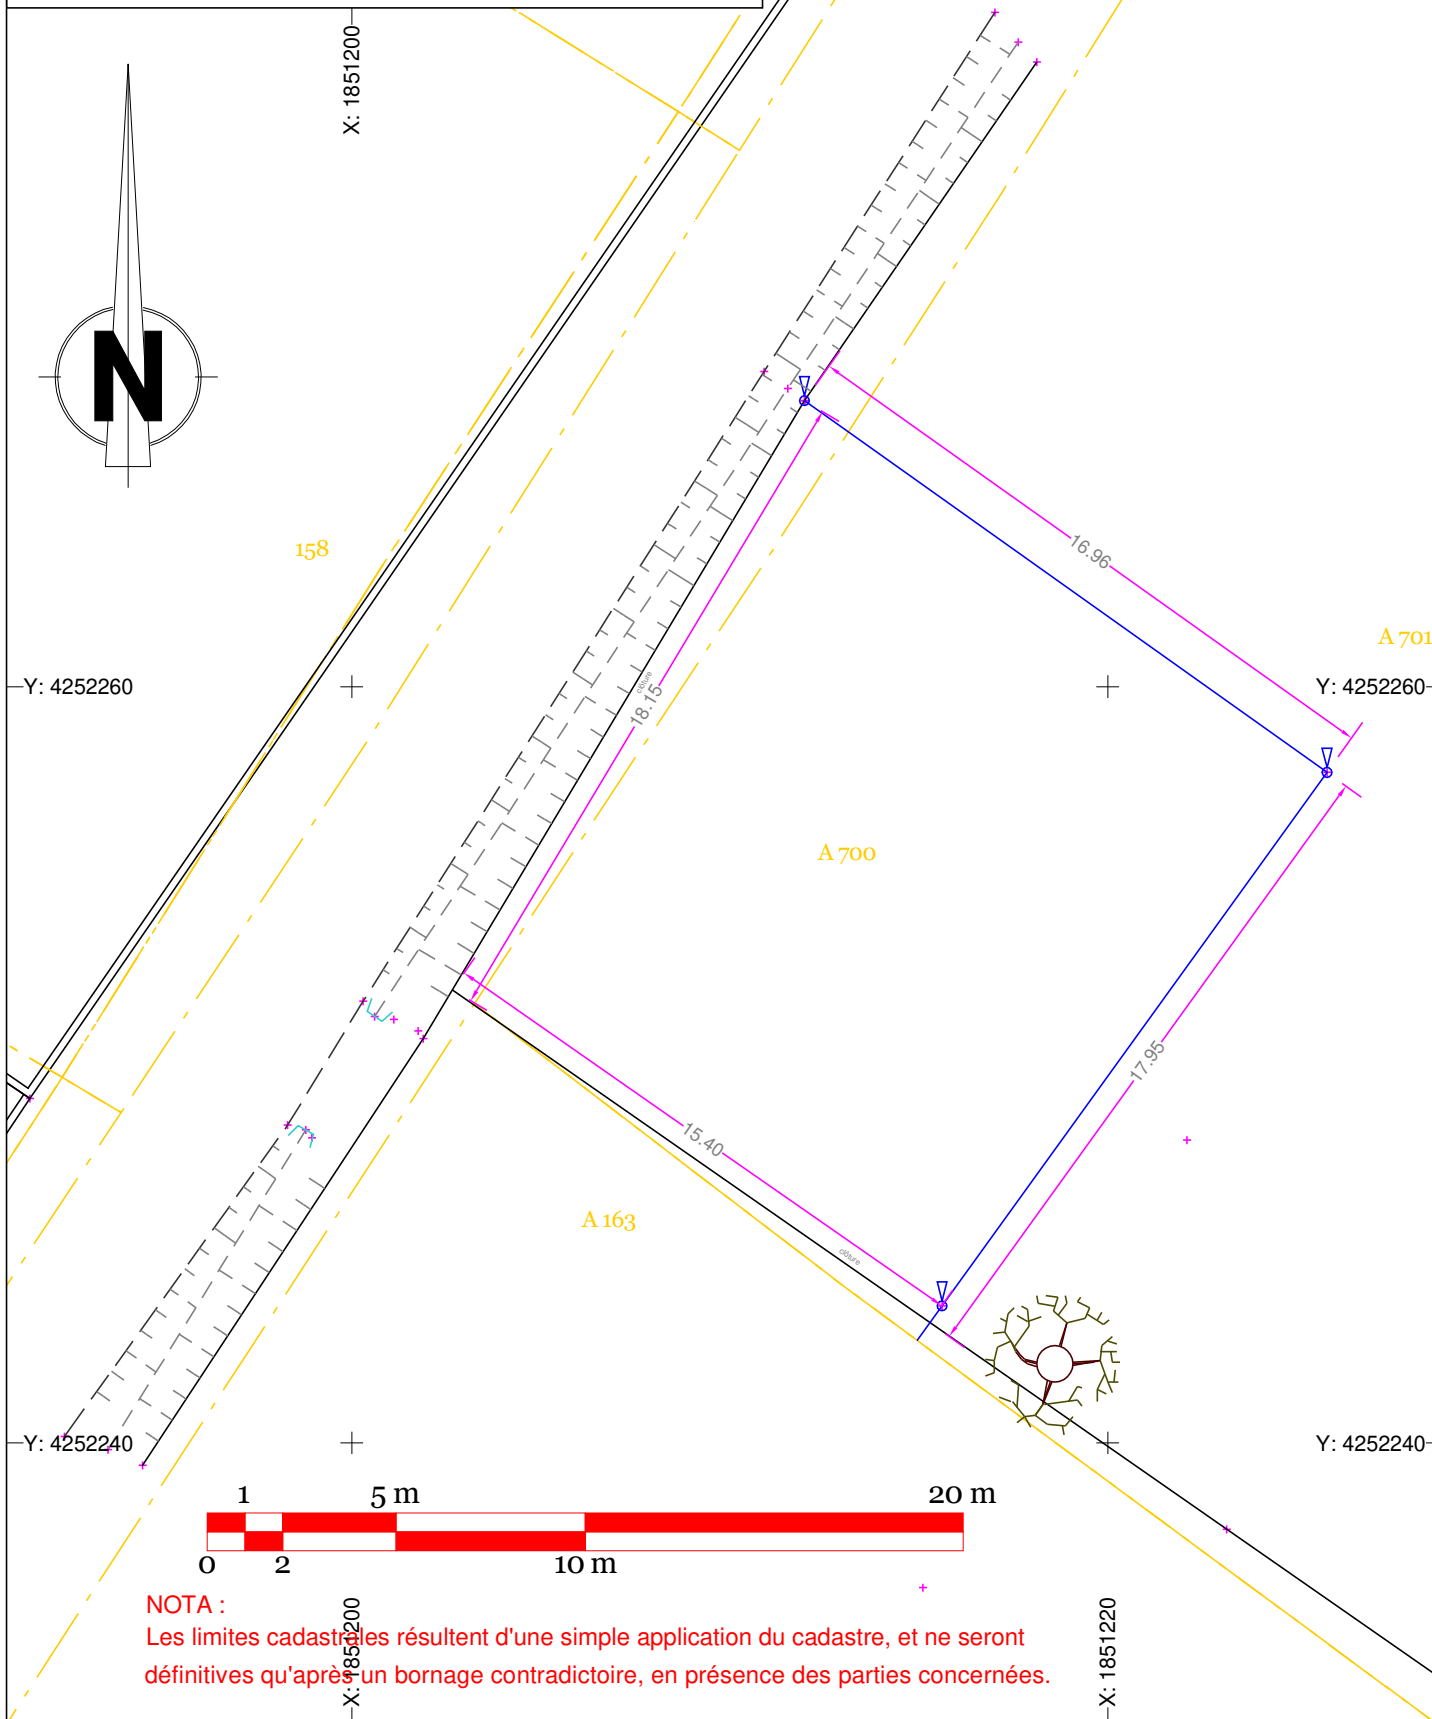


# PLAN DE DIVISION

Date : 23-11-23

Ech : 1/200

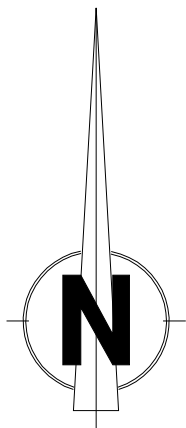

**NOTA :**

Les limites cadastrales résultent d'une simple application du cadastre, et ne seront définitives qu'après un bornage contradictoire, en présence des parties concernées.