S.A.R.L. A.R.TEC
Bureau d'Etudes et Conseils
Géomètres Topographes
e-mail artec73@orange.fr
Rambert JAMEN - Port : 06 11 32 13 07
115 Chemin du Charbonnel - La Palud
38530 CHAPAREILLAN

ENTRE BIEVRE ET RHONE
COMMUNAUTE DE COMMUNES

Commune de ASSIEU

Lieudit : BERARDIN

Section AE: Parcelle n°23

Propriété de Monsieur NICOLLET

PLAN DE DIVISION

Date : 13 décembre 2023

Ech : 1/200

Envoyé en préfecture le 01/02/2024
Reçu en préfecture le 01/02/2024
Publié le 02/02/2024
ID : 038-200085751-20240129-D_2024_014-DE

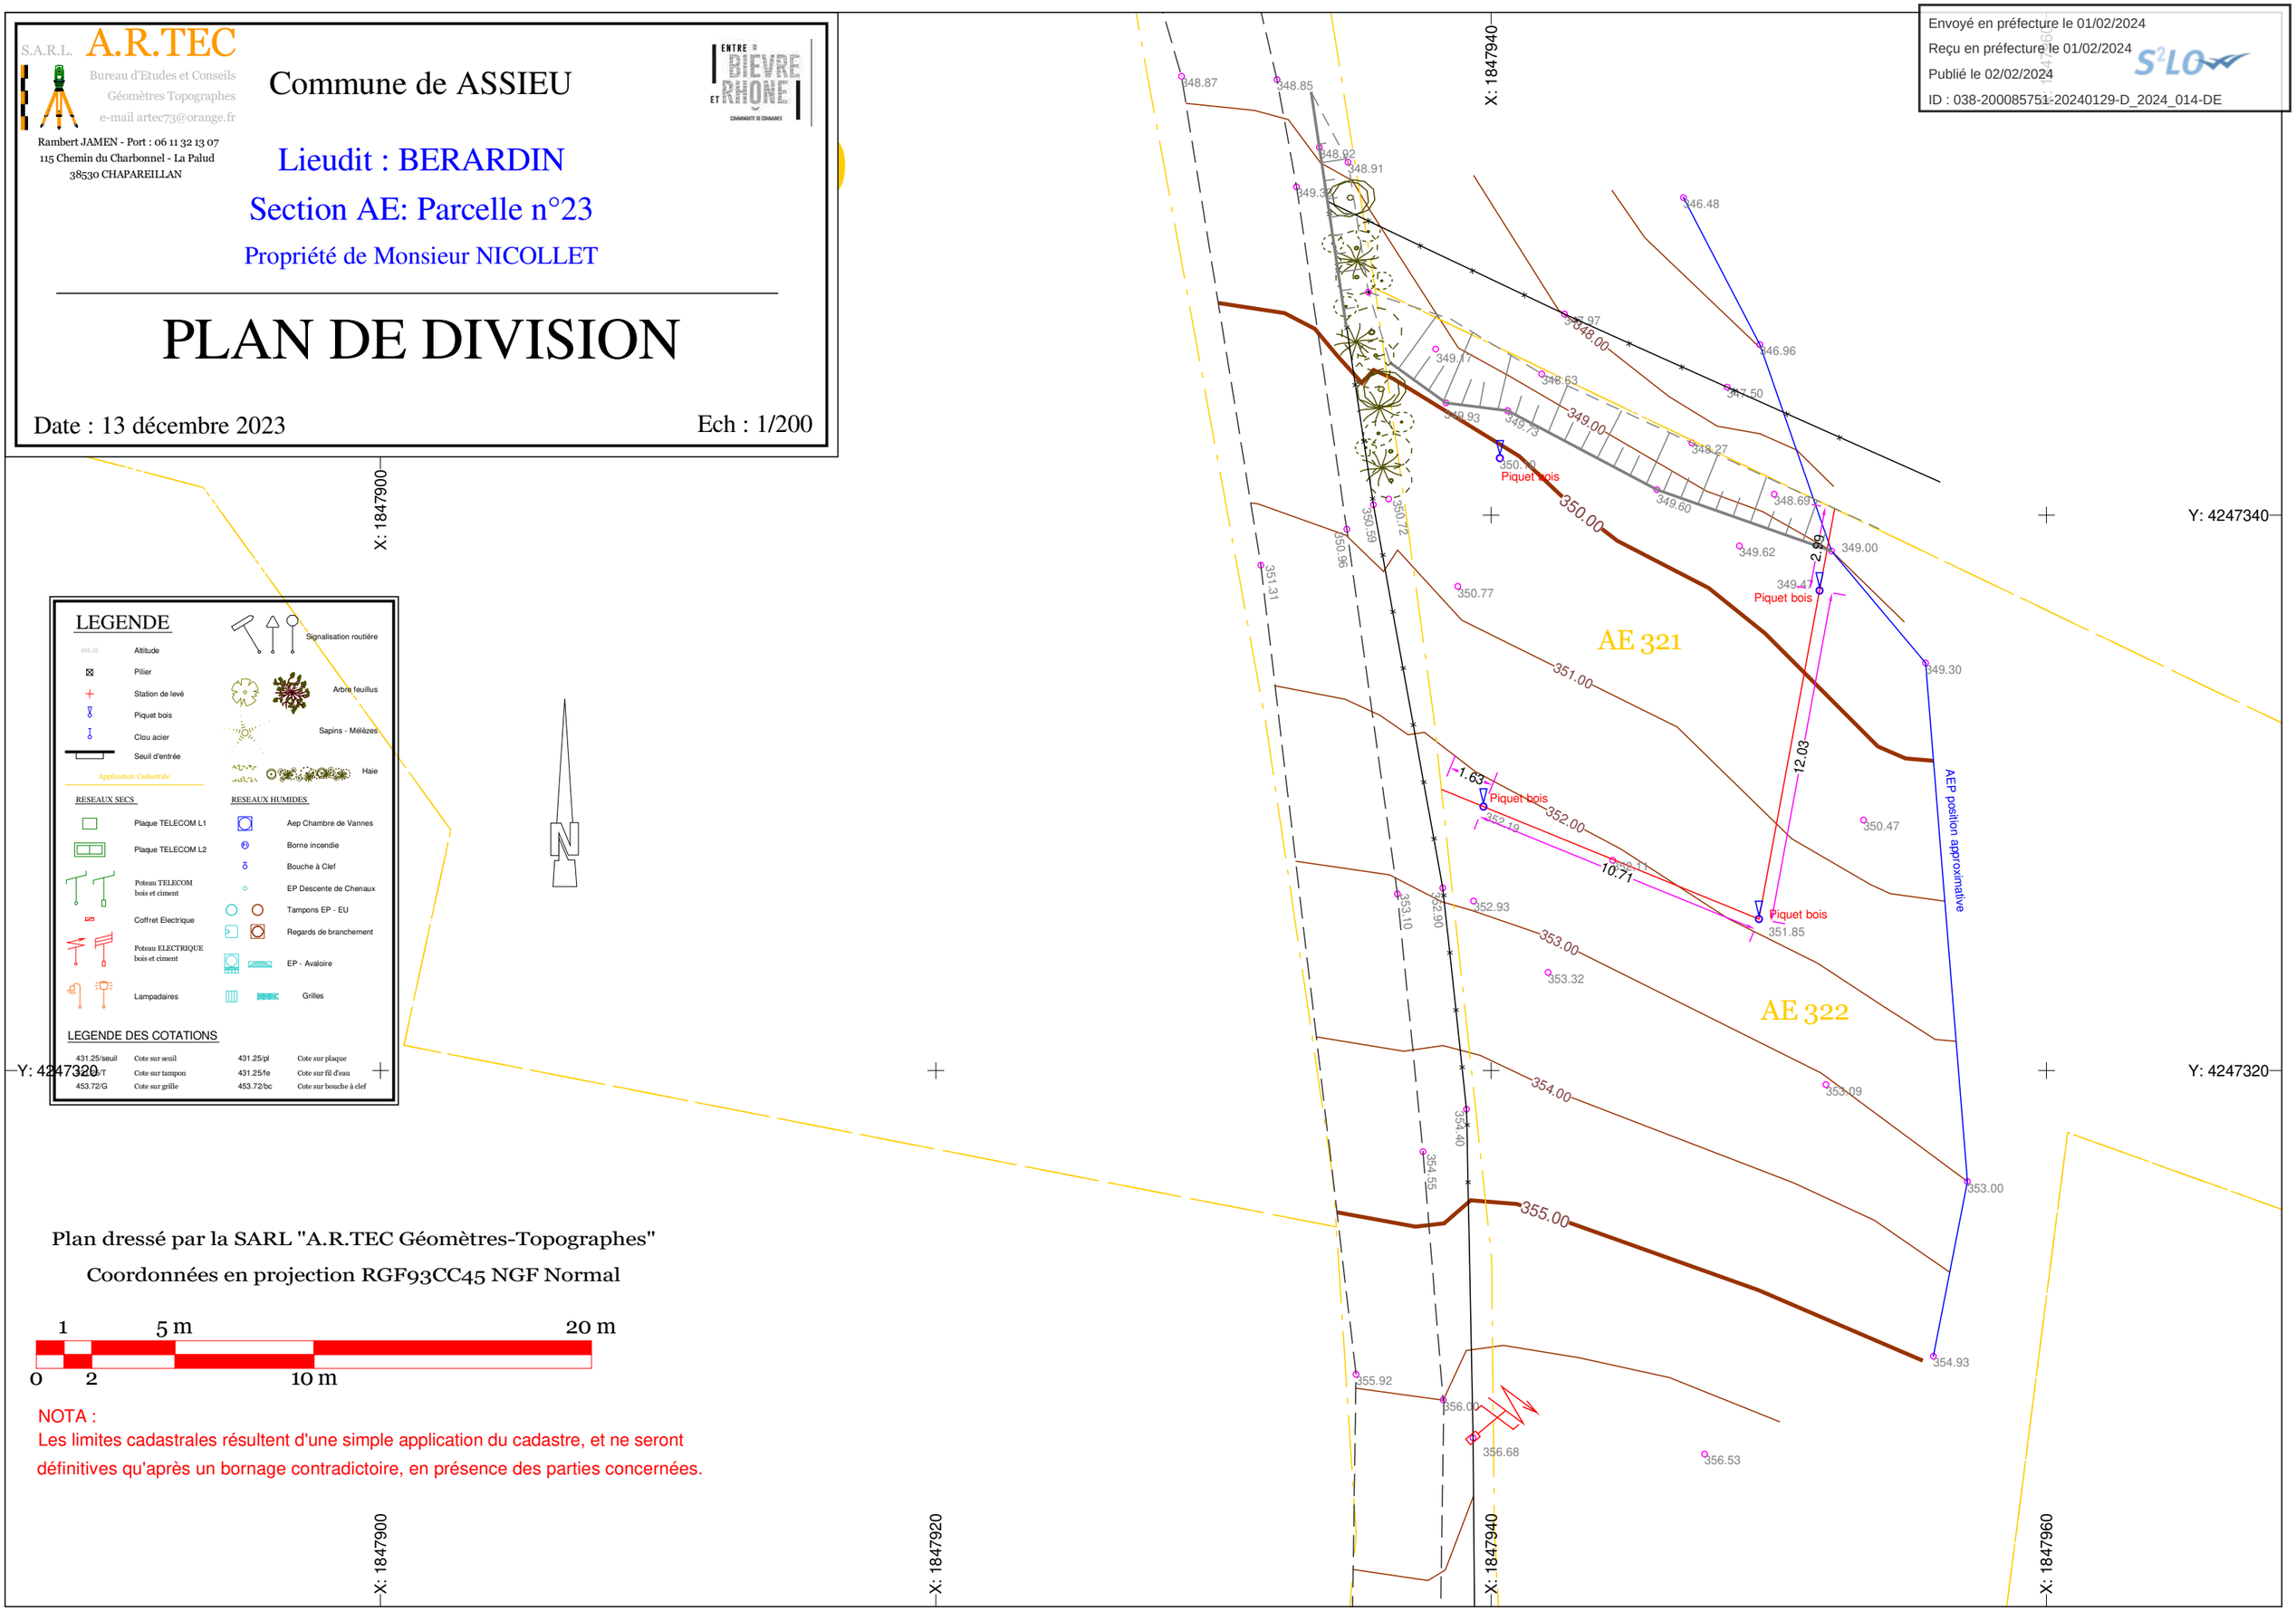

LEGENDE

495.25 Altitude
Pilier
Station de levé
Piquet bois
Clou acier
Seuil d'entrée
Application Cadastrale
Signalisation routière
Arbre feuillus
Sapins - Mélèzes
Haie

RESEAUX SECS
Plaque TELECOM L1
Plaque TELECOM L2
Poteau TELECOM bois et ciment
Coffret Electrique
Poteau ELECTRIQUE bois et ciment
Lampadaires

RESEAUX HUMIDES
Aep Chambre de Vannes
Borne incendie
Bouche à Clef
EP Descente de Chenaux
Tampons EP - EU
Regards de branchement
EP - Avaloire
Grilles

LEGENDE DES COTATIONS

431.25/seuil	Cote sur seuil	431.25/pl	Cote sur plaque
431.25/T	Cote sur tampon	431.25/fe	Cote sur fil d'eau
453.72/G	Cote sur grille	453.72/bc	Cote sur bouche à clef

Plan dressé par la SARL "A.R.TEC Géomètres-Topographes"

Coordonnées en projection RGF93CC45 NGF Normal

1 5 m 20 m
0 2 10 m

NOTA :
Les limites cadastrales résultent d'une simple application du cadastre, et ne seront définitives qu'après un bornage contradictoire, en présence des parties concernées.